


PIANTA PIANO TERRA
SCALA 1:100

168 mq lordi
100 mq logge esterne
255 mq giardino

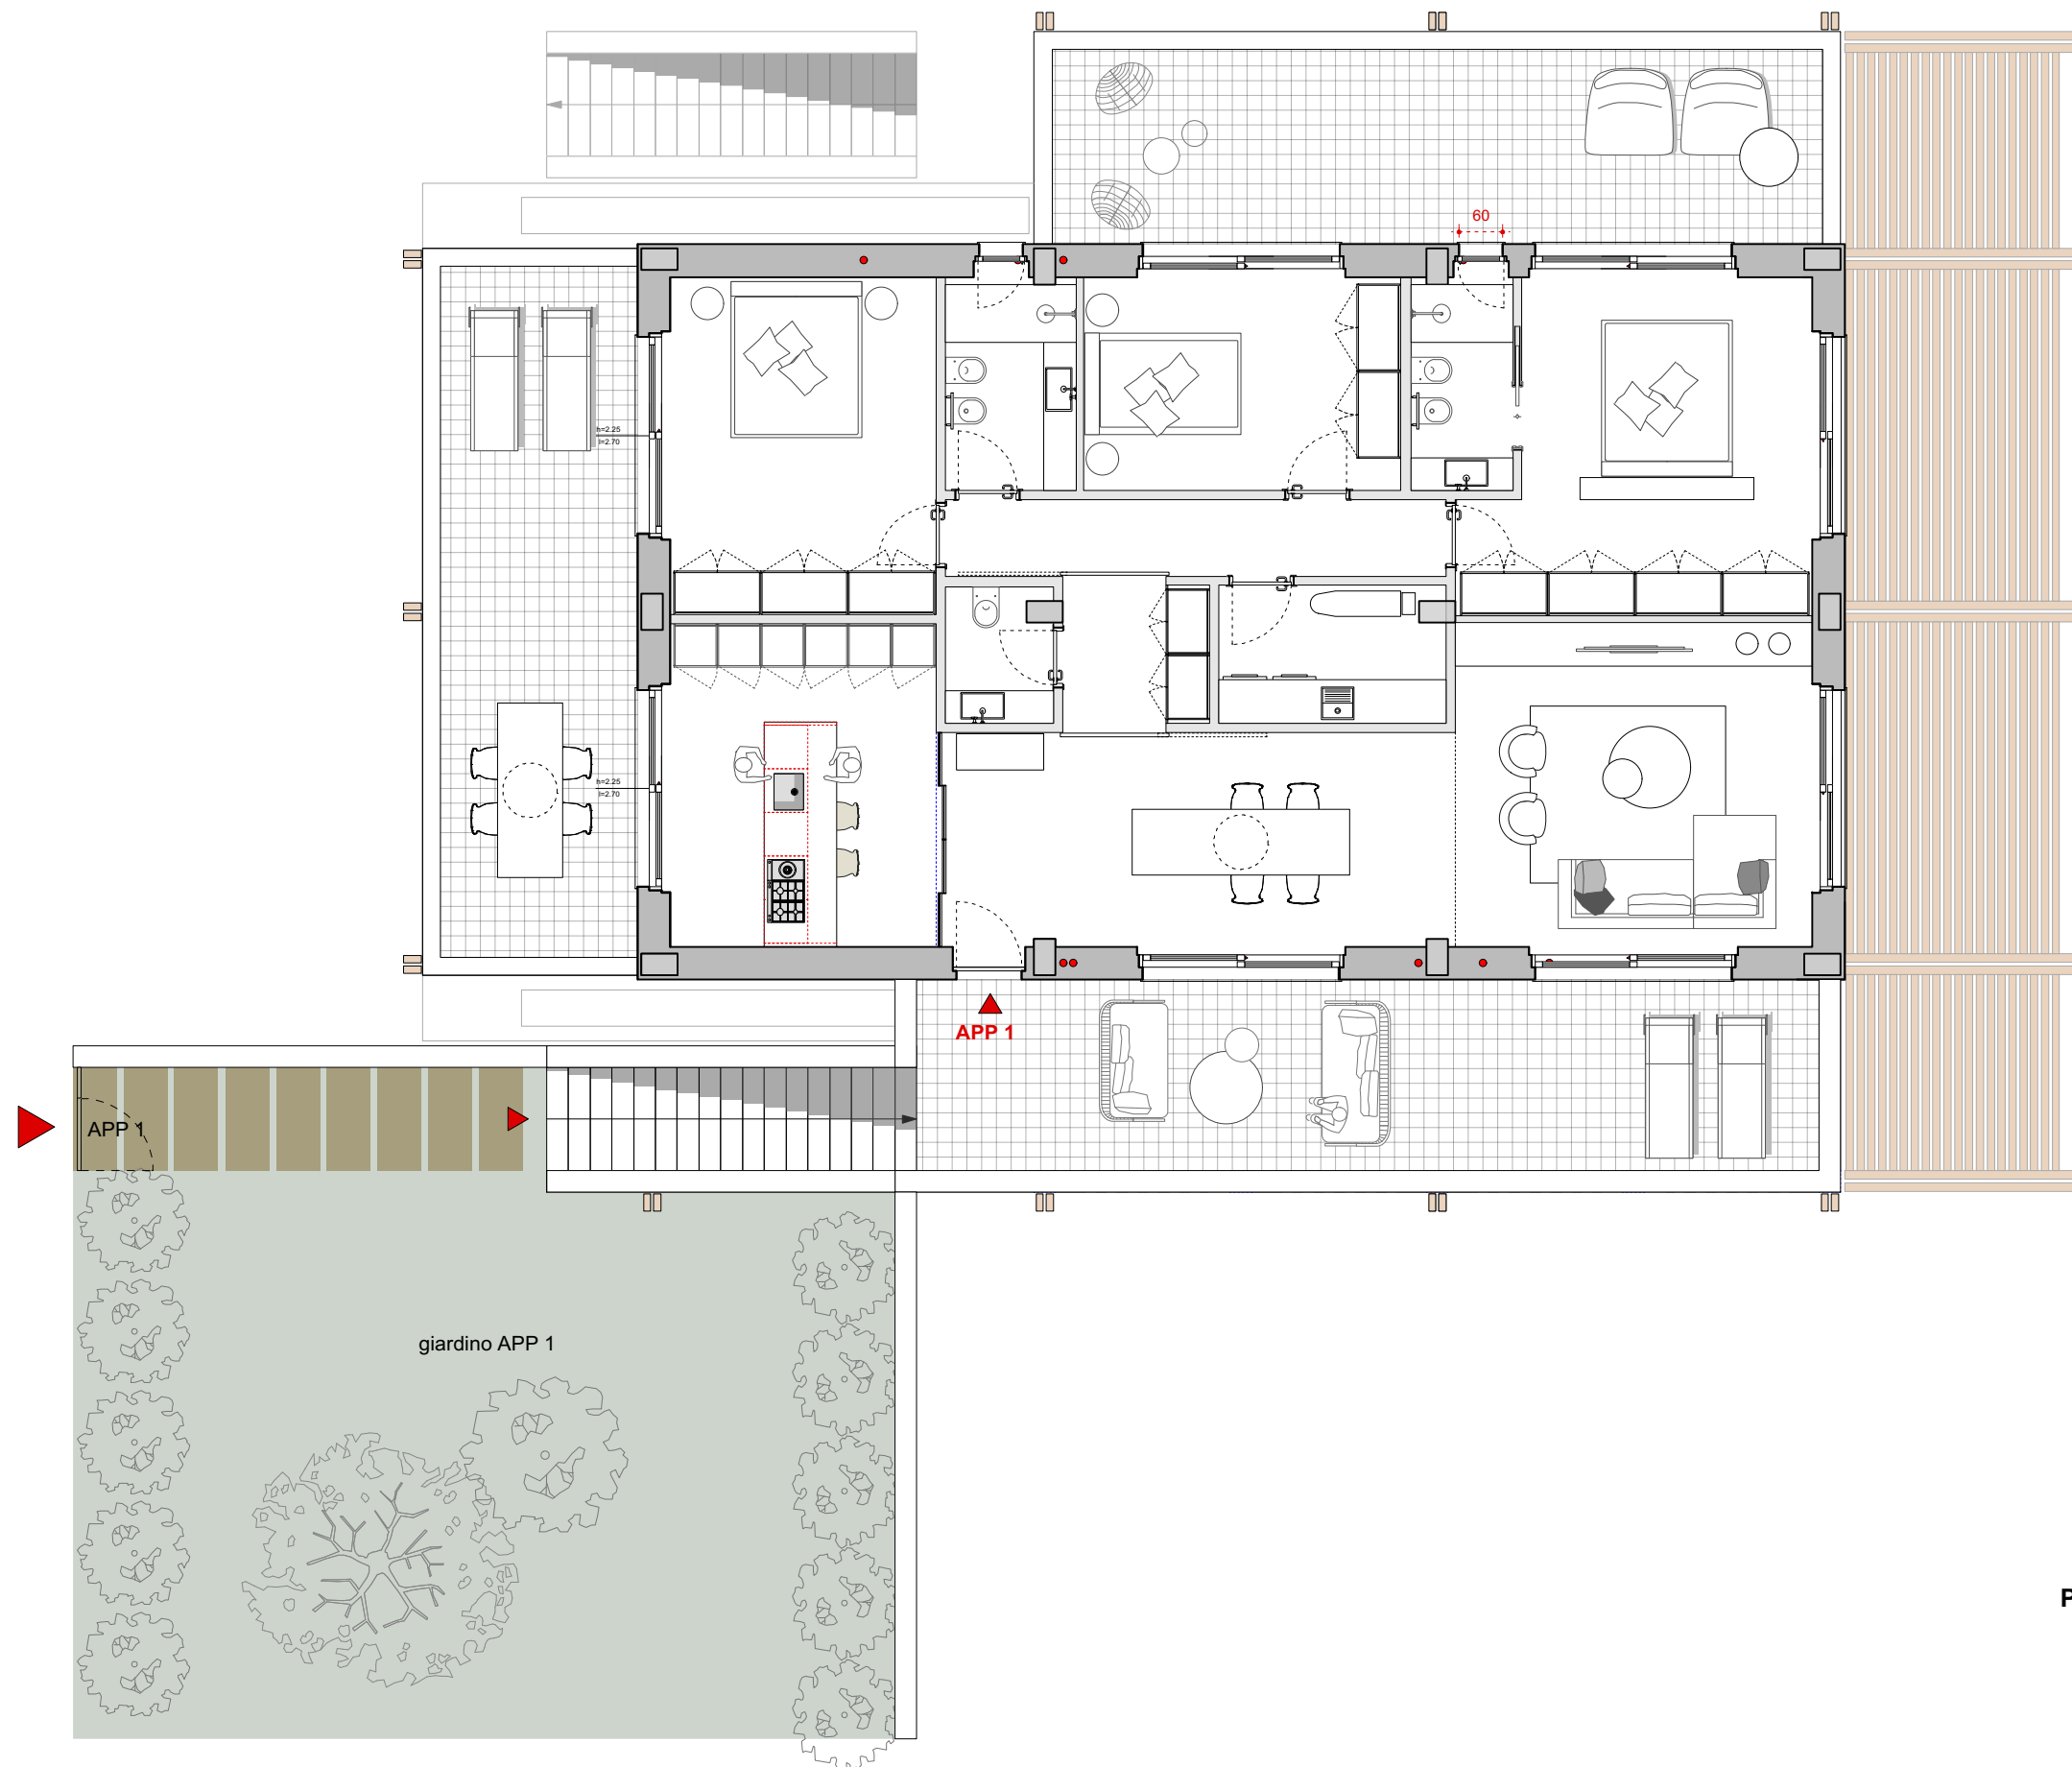

PIANTA PIANO PRIMO
SCALA 1:100

168 mq lordi
 100 mq logge esterne
 168 mq giardino